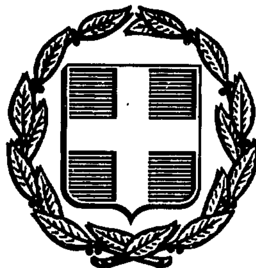


ΕΦΗΜΕΡΙΣ ΤΗΣ ΚΥΒΕΡΝΗΣΕΩΣ
ΤΗΣ ΕΛΛΗΝΙΚΗΣ ΔΗΜΟΚΡΑΤΙΑΣ

ΑΘΗΝΑ 25 ΜΑΪΟΥ 1987	ΤΕΥΧΟΣ ΤΕΤΑΡΤΟ	ΑΡΙΘΜΟΣ ΦΥΛΛΟΥ 458

ΠΕΡΙΕΧΟΜΕΝΑ

ΠΟΛΕΟΔΟΜΙΑ

ΑΠΟΦΑΣΕΙΣ

ΠΟΛΕΟΔΟΜΙΑ

ΑΠΟΦΑΣΕΙΣ

Αριθ. 20946/945 (1)

Κίνηση της διαδικασίας σύνταξης του Γενικού Πολεοδομικού Σχεδίου Βάρδας Νομού Ηλείας.

Ο ΥΠΟΥΡΓΟΣ
ΠΕΡΙΒΑΛΛΟΝΤΟΣ, ΧΩΡΟΤΑΞΙΑΣ ΚΑΙ ΔΗΜ. ΕΡΓΩΝ

Έχοντας υπόψη τις διατάξεις:

1. Του Ν. 1032/1980 (ΦΕΚ 57/14.3.1980 Τ. Α).
2. Του άρθρου 3 παρ. 1 του Ν. 1337/83 (ΦΕΚ 33/14.3.1983 Τ. Α).
3. Τις διατάξεις του Ν. 1558/85 (ΦΕΚ 137Α) και ειδικότερα το άρθρο 23 παρ. 1, αποφασίζουμε:

Την κίνηση της διαδικασίας σύνταξης του Γενικού Πολεοδομικού Σχεδίου Βάρδας Νομού Ηλείας τα όρια του οποίου φαίνονται στο σχετικό πρωτότυπο διάγραμμα σε κλ. 1:10.000 που έχει θεωρηθεί από τον Προϊστάμενο της Διεύθυνσης Πολεοδομικών Εφαρμογών με την υπ' αριθ. 20946/945/87 πράξη του και που συνοπτικό του αντίτυπο δημοσιεύεται με την παρούσα απόφαση.

Η απόφαση αυτή να δημοσιευθεί στην Εφημερίδα της Κυβερνήσεως.

Αθήνα, 31 Μαρτίου 1987

Ο ΥΠΟΥΡΓΟΣ

ΕΥΑΓΓΕΛΟΣ ΚΟΥΛΟΥΜΠΗΣ


ΟΡΙΑ ΠΕΡΙΟΧΗΣ ΓΠ2
ΒΑΡΔΑΣ Ν. ΗΛΕΙΑΣ
ΚΛ. 1:10.000

Αριθ. 20945/944 (2)

Κίνηση της διαδικασίας σύνταξης του Γενικού Πολεοδομικού Σχεδίου Βαρθολομιού Νομού Ηλείας.

Ο ΥΠΟΥΡΓΟΣ
ΠΕΡΙΒΑΛΛΟΝΤΟΣ, ΧΩΡΟΤΑΞΙΑΣ ΚΑΙ ΔΗΜ. ΕΡΓΩΝ

Εχοντας υπόψη τις διατάξεις:

1. Του Ν. 1032/1980 (ΦΕΚ 57/14.3.1980 Τ. Α).
2. Του άρθρου 3 παρ. 1 του Ν. 1337/83 (ΦΕΚ 33/14.3.1983 Τ. Α).
3. Τις διατάξεις του Ν. 1558/85 (ΦΕΚ 137Α) και ειδικότερα το άρθρο 23 παρ. 1, αποφασίζουμε:


Την κίνηση της διαδικασίας σύνταξης του Γενικού Πολεοδομικού Σχεδίου Βαρθολομιού Ν. Ηλείας τα όρια του οποίου φαίνονται στο σχετικό πρωτότυπο διάγραμμα σε κλ. 1:10.000 που έχει θεωρηθεί από τον Προϊστάμενο της Διεύθυνσης Πολεοδομικών Εφαρμογών με την υπ' αριθ. 20945/944/87 πράξη του και που συνοπτικό του αντίτυπο δημοσιεύεται με την παρούσα απόφαση.

Η απόφαση αυτή να δημοσιευθεί στην Εφημερίδα της Κυβερνήσεως.

Αθήνα, 31 Μαρτίου 1987

Ο ΥΠΟΥΡΓΟΣ

ΕΥΑΓΓΕΛΟΣ ΚΟΥΛΟΥΜΠΗΣ

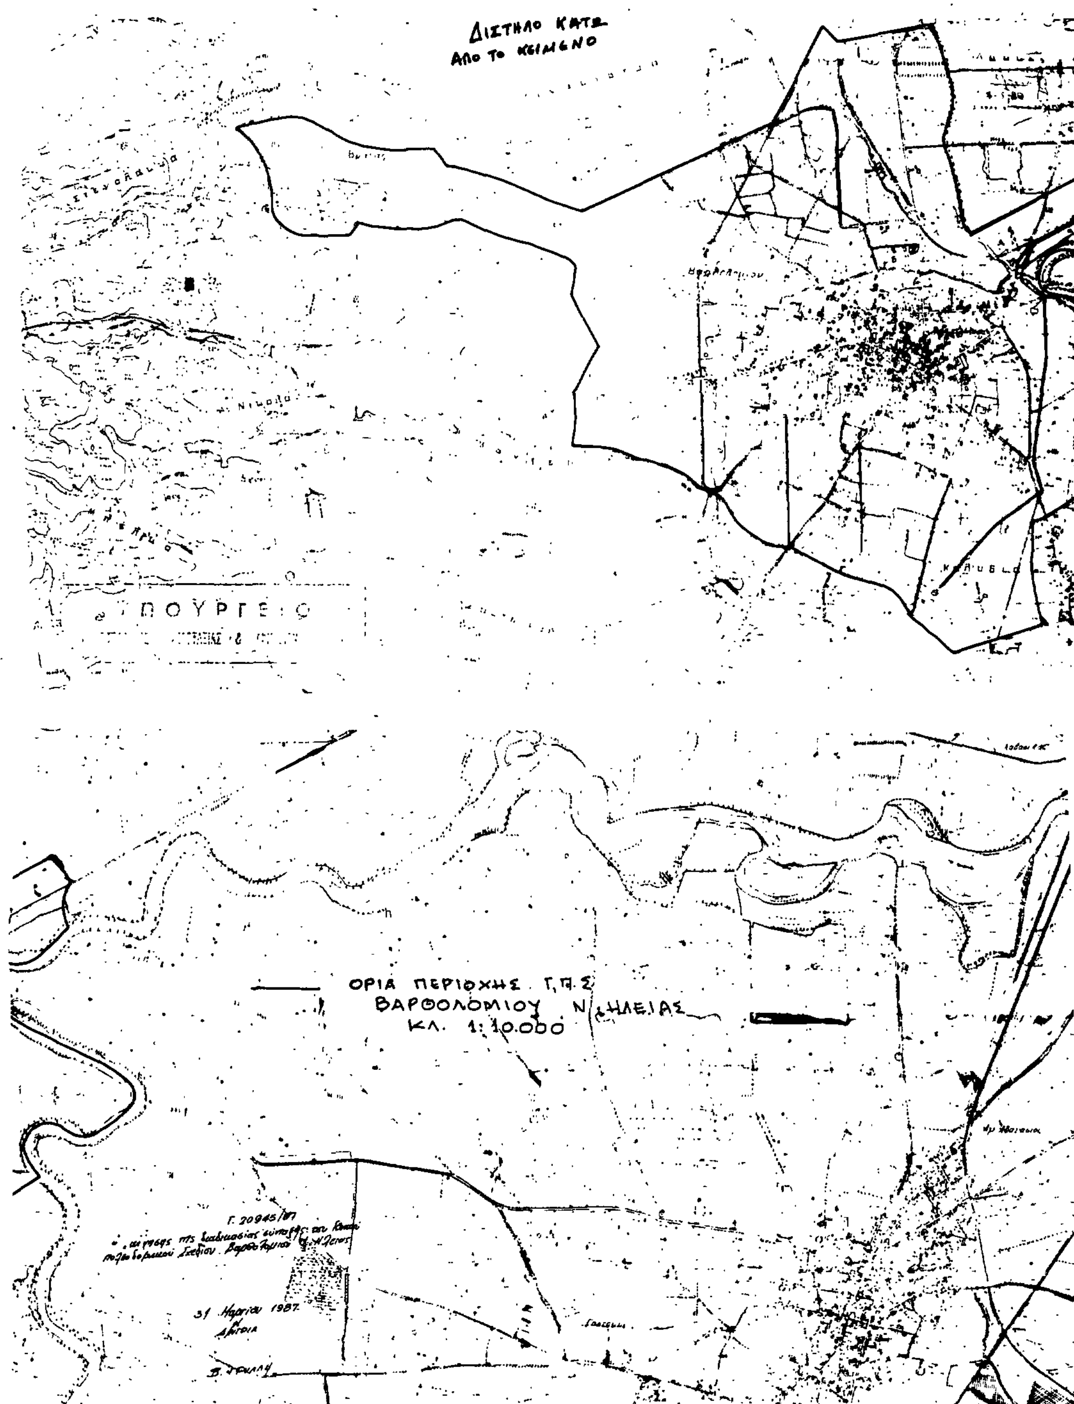

Αριθ. 1266 Σχ. 6209/85 (3)

Αναγνώριση διόδου παρά την οδό Περικλέους εντός του σχεδίου πόλεως Πύργου ότι υπάρχει πριν από το 1923 και χαρακτηρισμός αυτής ως διατηρητέας, Ν. Ηλείας.

Η ΝΟΜΑΡΧΗΣ ΗΛΕΙΑΣ

Έχοντας υπόψη:

1. Τις διατάξεις:

α. Του άρθρου 20 του από 17.7.1923 Ν. Δ/τος «περί σχεδίων πόλεων κωμών και συνοικισμών του Κράτους και ανεγέρσεως αυτών» όπως τροποποιήθηκε και συμπληρώθηκε μεταγενέστερα.

β. Του Ν. 3200/55 «περί διοικητικής αποκεντρώσεως» όπως έχει συμπληρωθεί μεταγενέστερα.

γ. Του 712/70 Β.Δ. «περί καθορισμού των διατηρουμένων υπέρ του Υπουργού Δημοσίων Έργων αρμοδιοτήτων» που εκδόθηκε σ' εκτέλεση του 532/70 Ν.Δ. όπως μετά τροποποιήθηκαν και συμπληρώθηκαν με τα 677/71 και 198/72 Β. Δ/τα.

δ. Του Ν. 1032/80 «περί συστάσεως Υ.Χ.Ο.Π.».

ε. Του Ν. 1337/83 «περί επεκτάσεως πολεοδομικών σχεδίων».

3. Του Ν. 1577/85 (ΦΕΚ 210Α 18.12.85) «περί Γ.Ο.Κ».

η. Του Ν. 1558/85 ΦΕΚ 137Α/26.7.85 «Κυβέρνηση και Κυβερνητικά Όργανα».

4. Τις εγκυκλίους 117/20.6.86 και 119/1.7.86 του Υπουργείου ΠΕΧΩΔΕ σχετικά με έγκριση τροποποιήσεων και καθορισμού όρων δόμησης από τους Νομάρχες».

ι. Του Π. Δ/τος 183 ΦΕΚ 70Α/5.6.86 «περί εγκρίσεως τροποποιήσεων και καθορισμού όρων και περιορισμών δόμησης από τους Νομάρχες».

1. Του Β.Δ. της 9.2.40 (Φ.Ε.Κ. 63Α) που εγκρίθηκε το ρυμοτομικό σχέδιο του Πύργου μετά των όρων δομήσεως.

2. Την αριθ. 195/85 απόφαση του Δημοτικού Συμβουλίου Πύργου, με την οποία αναγνωρίζει ομόφωνα ότι η δίοδος, που βρίσκεται μέσα στο σχέδιο πόλεως Πύργου παρά την οδό Περικλέους και περνά μπροστά από την ιδιοκτησία Διον. Πυλαρινού, προϋπάρχει του έτους 1923 και απορρίπτει την ένσταση της Νικολέτας Ψυχομάνη- Κουβελιώτη.

3. Το αριθ. 9538/17.10.1879 συμβόλαιο του Συμβολαιογράφου Πύργου Αθανασίου Πετρουτζοπούλου, από το οποίο προκύπτει ότι η δίοδος προϋπάρχει του έτους 1923.

4. Το από Δεκεμβρίου 1986 Τοπογραφικό διάγραμμα που υπογράφει ο πολιτικός μηχανικός Γεώργιος Καντούνης, το οποίο εμφανίζει την δίοδο με τα στοιχεία Α Β Γ Δ Ε Ζ Η Θ Ι Κ Λ Μ Ν Ξ Ο.

5. Το γεγονός ότι δεν είναι δυνατή η τακτοποίηση των ιδιοκτησιών λόγω υπάρξεως κτισμάτων.

6. Την σύμφωνη γνώμη του Συμβουλίου ΧΟΠ που διατυπώθηκε στο αριθ. 3/87 πρακτικό αυτού (θέμα 2ο), αποφασίζουμε:

Αναγνωρίζουμε ότι η δίοδος που φαίνεται στο παραπάνω τοπογραφικό διάγραμμα, που συνοδεύει την απόφασή μας αυτή και αποτελεί παράρτημά της, με τα στοιχεία ΑΒΓΔΕΖΗΘΙΚΛΜΝΞΟ, προϋπάρχει του έτους 1923, και την χαρακτηρίζουμε διατηρητέα.

Η απόφαση αυτή που ισχύει από τη δημοσίευσή της, να δημοσιευθεί στην Εφημερίδα της Κυβέρνησης.

Πύργος, 22 Απριλίου 1987

Η Νομάρχης

ΑΛ. ΜΑΡΚΟΓΙΑΝΝΑΚΗ

ΟΔΟΣ ΠΕΡΙΚΛΕΟΥΣ

ΟΔΟΣ ΡΗΓΑ ΦΕΡΡΑΙΟΥ

ΑΔΙΑΝΟΙΚΤΟΣ ΔΗΜΟΤΙΚΗ ΟΔΟΣ

ΔΙΟΔΟΣ

ΔΙΟΔΟΣ ΠΡΟΣ ΤΟ 23

ΑΠΟΣΠΑΣΜΑ ΣΧΕΔΙΟΥ ΠΟΛΕΩΣ 1:2.000

Α/Α	ΙΔΙΟΚΤΗΤΗΣ	
1	ΡΟΥΜΠΙΝΗΣ	ΑΝΔΡΕΑΣ
2.	ΔΗΜΗΤΡΑΤΟΥ	ΔΙΟΝΥΣΙΑ
3.	ΜΠΕΛΑΜΠΑΣ	ΘΕΟΔΩΡΟΣ
4.	ΠΑΝΑΓΙΩΤΟΠΟΥΛΟΣ	ΠΕΡΙΚΛΗΣ
5.	ΚΟΛΕΝΙΚΟΣ	ΣΤΑΥΡΟΣ
6.	ΠΑΠΑΔΗΜΗΤΡΙΟΥ	ΓΕΩΡΓΙΟΣ
7.	ΑΓΓΕΛΟΠΟΥΛΟΥ	ΒΑΣΙΛΙΚΗ
8	ΨΥΛΛΑΡΙΝΟΣ	ΔΙΟΝΥΣΙΟΣ
9.	ΒΟΥΡΤΣΗΣ	ΝΙΚΟΛΑΟΣ
10.	ΣΕΛΙΝΑΣ	
11.	ΓΕΩΡΓΑΚΗΣ	ΚΩΝΣΤΑΝΤΙΝΟΣ
12.	ΔΗΜΗΤΡΟΥΛΑΣ	ΠΑΝΑΓΙΩΤΗΣ
13	ΚΟΥΒΕΛΙΩΤΗ	ΡΟΖΑ
14.	ΚΩΝΣΤΑΝΤΟΠΟΥΛΟΣ	ΘΕΟΔΩΡΟΣ
15.	ΖΕΥΚΑΣ	ΙΩΑΝΝΗΣ
16	ΦΩΤΟΠΟΥΛΟΣ	
17.	ΜΠΡΑΪΜΑΚΗΣ	ΦΩΤΙΟΣ
18	ΑΓΓΕΛΟΠΟΥΛΟΣ	ΜΙΛΤΙΑΔΗΣ.

Εγκρίνεται 26-3-87.

Ο Πρόεδρος
Β. Κανελλόπουλος

Τα μέλη
1. Α. Οικονομίδης
2. Ι. Παπαδόπουλος
3. Ν. Ασημακόπουλος

ΕΛΕΓΧΘΗΚΕ
Ημερ. 23/3/87
Ο ΕΠΙΤΕΤΡΑΜΜΕΝΟΣ ΥΠΑΛΛΗΛΟΣ
Γρηγόριος Π. Τσολάκος
Τεχνικός Υπάλληλος ΠΕ Β. Α'

ΤΟΠΟΓΡΑΦΙΚΟ ΔΙΑΓΡΑΜΜΑ ΙΔΙΟΚΤΗΣΙΑΣ
ΨΥΛΛΑΡΙΝΟΥ ΔΙΟΝΥΣΙΟΥ (8), ΑΓΓΕΛΟΠΟΥΛΟΥ ΒΑΣΙΛΙΚΗΣ (7)
ΣΕ ΠΑΡΟΔΟ ΤΗΣ ΟΔΟΥ ΠΕΡΙΚΛΕΟΥΣ ΣΤΟΝ ΠΥΡΓΟ ΗΛΕΙΑΣ.

ΠΥΡΓΟΣ ΔΕΚΕΜΒΡΙΟΣ 86 ΚΛ. 1:200.

Ο ΜΗΧΑΝΙΚΟΣ.

ΓΕΩΡΓΙΟΣ ΚΑΡ. ΚΑΝΤΟΥΝΗΣ
ΔΙΠΛΩΜ. ΑΡΧΙΤΕΚΤΩΝ ΜΗΧΑΝΙΚΟΣ
ΤΟΥ ΠΟΛΥΤΕΧΝΕΙΟΥ ΜΙΛΑΝΟΥ

Αριθ. οικ. 1265 Σχ. 3487/85 (4)

Τροποποίηση του Ο.Τ. 15 του Νέου οικισμού Ζαχάρως τμήμα Γ (οικ. 117), Ν. Ηλείας.

Η ΝΟΜΑΡΧΗΣ ΗΛΕΙΑΣ

Έχοντας υπόψη:

1. Τις διατάξεις:

α. Του άρθρου 20 του από 17.7.1923 Ν. Δ/τος «περί σχεδίων πόλεων κωμών και συνοικισμών του Κράτους και ανεγέρσεως αυτών» όπως τροποποιήθηκε και συμπληρώθηκε μεταγενέστερα.

β. Του Ν. 3200/55 «περί διοικητικής αποκεντρώσεως, όπως έχει συμπληρωθεί μεταγενέστερα.

γ. Του 712/70 Β.Δ. «περί καθορισμού των διατηρουμένων υπέρ του Υπουργού Δημοσίων Έργων αρμοδιοτήτων» που εκδόθηκε σ' εκτέλεση του 532/70 Ν.Δ. όπως μετά τροποποιήθηκαν και συμπληρώθηκαν με τα 677/71 και 198/72 Β. Δ/τα.

δ. Του Ν. 1032/80 «περί συστάσεως Υ.Χ.Ο.Π.».

ε. Του Ν. 1337/83 «περί επεκτάσεως πολεοδομικών σχεδίων».

ζ. Του Ν. 1577/85 (ΦΕΚ 210Α 18.12.85) «περί Γ.Ο.Κ.».

η. Του Ν. 1558/85 ΦΕΚ 137Α/26.7.85 «Κυβέρνηση και Κυβερνητικά Όργανα».

θ. Τις εγκυκλίους 117/20.6.86 και 119/1.7.86 του Υπουργείου ΠΕΧΩΔΕ σχετικά με έγκριση τροποποιήσεων και καθορισμού όρων δόμησης από τους Νομάρχες.

ι. Του Π. Δ/τος 183 ΦΕΚ 70Α/5.6.86 «περί εγκρίσεως τροποποιήσεων και καθορισμού όρων και περιορισμών δόμησης από τους Νομάρχες».

κ. Την αριθ. ΙΓβ 1025/17.9.80 απόφαση που εγκρίθηκε το ρυμοτομικό σχέδιο του οικισμού Ζαχάρως τμήμα Γ μετά των όρων δόμησης.

2. Το αριθ. 31187/816/25.1.1982 έγγραφο του Υπουργείου ΧΟΠ (Δ/νση οικισμού) σχετικό με την παραπάνω τροποποίηση.

3. Την αριθ. 20/82 απόφαση του Κοινοτικού Συμβουλίου Σχίνων σχετικά με την παραπάνω τροποποίηση, για την οποία ουδεμία ένσταση υπεβλήθη.

4. Το Τοπογραφικό διάγραμμα που συντάχθηκε από το Γραφείο Τοπογραφικής εις το οποίο φαίνεται η προτεινομένη τροποποίηση.


5. Την σύμφωνη γνώμη του Συμβουλίου ΧΟΠ που διατυπώθηκε στο αριθ. 3/87 πρακτικό αυτού (θέμα 4ο), αποφασίζουμε:

Εγκρίνουμε την τροποποίηση του ρυμοτομικού σχεδίου Ζαχάρως (τμήμα Γ) στο Ο.Τ. 15, οικόπεδο 117, όπως λεπτομερώς απεικονίζεται στο τοπογραφικό που συνοδεύει την απόφασή μας αυτή και αποτελεί παράρτημά της. Ήτοι 1) Τμήμα του οικοπέδου 117 ως και κοινόχρηστου χώρου με τα στοιχεία ΘΑΒΗΖΙΘ εμβαδού $μ^2$ 17,80 χ 4,00 = 71,20 προσαρτάται στην ιδιοκτησία Σοφίας Κουλοπούλου με πράξη προσκύρωσης λόγω της υπάρξεως της διορόφου οικοδομής της 2) Την μεταφορά της Ο.Γ. από την πλευρά ΔΚΑ στην πλευρά ΔΕΖΗΒ και 3) Το τμήμα με τα στοιχεία ΔΕΖΚΔ εμβαδού M^2 1800 χ 300 = 54.00M^2 προσαρτάται στο οικόπεδο 117. Όροι δόμησης αυτοί που ισχύουν.

Η απόφαση αυτή που ισχύει από τη δημοσίευσή της, να δημοσιευθεί στην Εφημερίδα της Κυβέρνησης.

Πύργος, 22 Απριλίου 1987

Η Νομάρχης
ΑΛ. ΜΑΡΚΟΓΙΑΝΝΑΚΗ

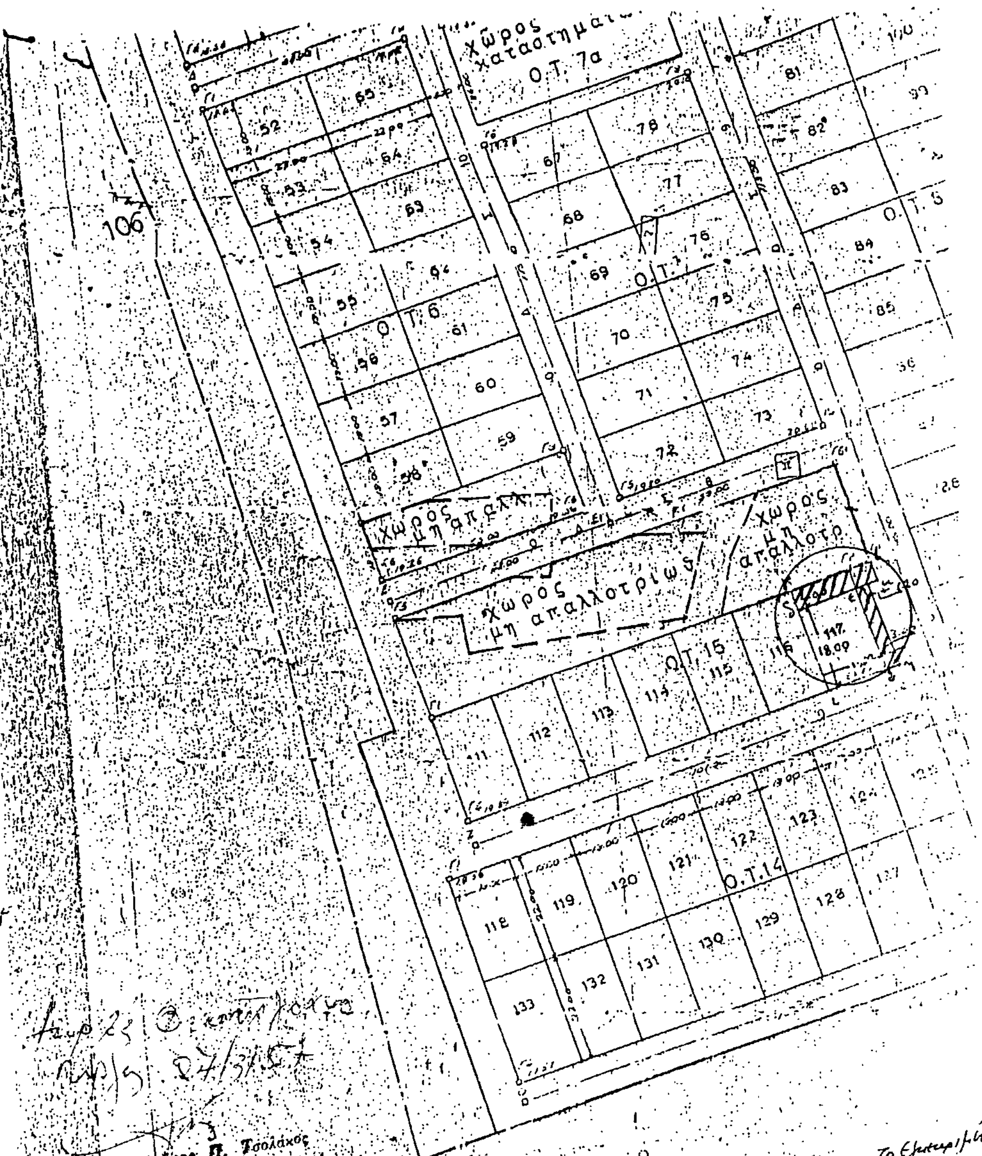

ΝΟΜΑΡΧΙΑ ΗΛΕΙΑΣ
ΓΡΑΦΕΙΟ ΤΟΠ/ΚΗΣ

"ΖΑΧΑΡΩ" ΟΙΚΙΣΜΟΣ ΤΜ. Γ
ΑΠΟΤΥΠΩΣΗ 1985
ΚΛΙΜΑΞ 1:500

ΧΩΡΟΣ ΜΗ ΑΠΑΛΛΟΤΡΙΩΣΙΜΟΣ

Διώροφη οικοδομή

Ιδιοκτ. Κουλοπούλου Σοφίας

Ο.Τ. 15

115 116 117

ΔΡΟΜΟΣ

ΔΡΟΜΟΣ

ΕΓΚΡΙΝΕΤΑΙ
26-3-87

Ο Πρόεδρος (υπογραφή) Β. Καλαμόπουλος

ΤΑ ΜΕΛΗ
1) Δ. ΟΙΚΟΝΟΜΙΔΗΣ
2) Ι. ΠΑΠΑΔΟΠΟΥΛΟΣ
3) Ν. ΑΣΗΜΑΚΟΠΟΥΛΟΣ

1) Η ΑΓΔΔ που ισχύει σήμερα καταργείται και προτείνεται η ΕΖΗΒ
2) Το τμήμα ΘΙΖΗΒΔΑΘ εμβαδού $17,80 \times 4,00 = 71,20$ τ.μ. προσκυρώνεται στην κ. Σοφία Κουλοπούλου λόγω της υπάρξεως διωρόφου οικοδομής
3) Το τμήμα ΔΕΖΚΔ δίδεται σαν ανταλλαγή στο οικ. 117 για να μην χάσει την πρόσοψή του. $E = 18,00 \times 16,00 = 288$ τ.μ.

ΥΠΟΜΝΗΜΑ

1. Τα οικόπεδα 116 και 117 εφαρμόστηκαν στο έδαφος και βρέθηκαν κανονικά στη θέση τους.

2. Η αδιάθετη ακάλυπτη έκταση ΑΒΓΔΑ εμβαδού $22,00 \times 4,80 = 105,6$ τ.μ. βρέθηκε μετά από την εφαρμογή και των ρυμοτομικών γραμμών.

ΕΘΕΩΡΗΘΗ
για την υλοποίηση των ρυμοτομικών γραμμών
Πύργος 19-7-85
Ε.Δ.
Ο Προϊστάμενος του ΤΣΕΗΣ

ΙΩΑΝ. ΡΟΥΣΣΑΚΗΣ
ΠΟΛ. ΜΗΧΑΝΙΚΟΣ

Πύργος 21-6-1985
Ο ΠΡΟΪΣΤΑΜΕΝΟΣ
ΓΡΑΦΕΙΟΥ ΤΟΠ/ΚΗΣ Ν. ΗΛΕΙΑΣ

Ακριβές φωτοαντίγραφο
Εν Πύργω τη 18-7-1985

Αριθ. Τ.Π. 179 (5)

Τροποποίηση της Τ.Π. 4463/10.10.1985 Απόφασης σχετικά με τα όρια του οικισμού Γεράνι Ρεθύμνου.

Η ΝΟΜΑΡΧΗΣ ΡΕΘΥΜΝΟΥ

Έχοντας υπόψη:

1. Την 10/12.1.1987 απόφαση της Κοινότητας Γεράνι Ρεθύμνης.

2. Την από 28.1.87 εισήγηση του Τ.Π. και Π.Ε. προς το ΣΧΟΠ Ρεθύμνου.

3. Το 20/23.2.1987 πρακτικό του ΣΧΟΠ Ρεθύμνου, αποφασίζουμε:

Την τροποποίηση της Τ.Π. 4463/10.10.1987 απόφασης ως προς τα όρια του οικισμού Γεράνι και καθορίζουμε τα νέα όρια με τα στοιχεία 1- 3- 4- 5- 6- 7- 8- 1.

Ρέθυμνο, 17 Μαρτίου 1987

Η Νομάρχης
ΒΑΣΙΛΙΚΗ ΜΟΣΙΑΛΟΥ

ΝΟΜΟΣ ΡΕΘΥΜΝΗΣ
Οικισμός: ΓΕΡΑΝΙ ΡΕΘΥΜΝΟΥ

ΥΠΟΜΝΗΜΑ

Όριο ΟΤΑ
Όριο οικισμού
1.2.3... Ονομασίες

ΟΡΙΟΘΕΤΗΣΗ ΟΙΚΙΣΜΟΥ

Αριθμός σχεδίου: Π-1.1
Κλ. 1:5.000
Ημερ. 17.3.1987



Υπουργείο Χωροταξίας Οικισμού και Περιβάλλοντος
ΔΙΕΥΘΥΝΣΗ ΧΩΡΟΤΑΞΙΑΣ